


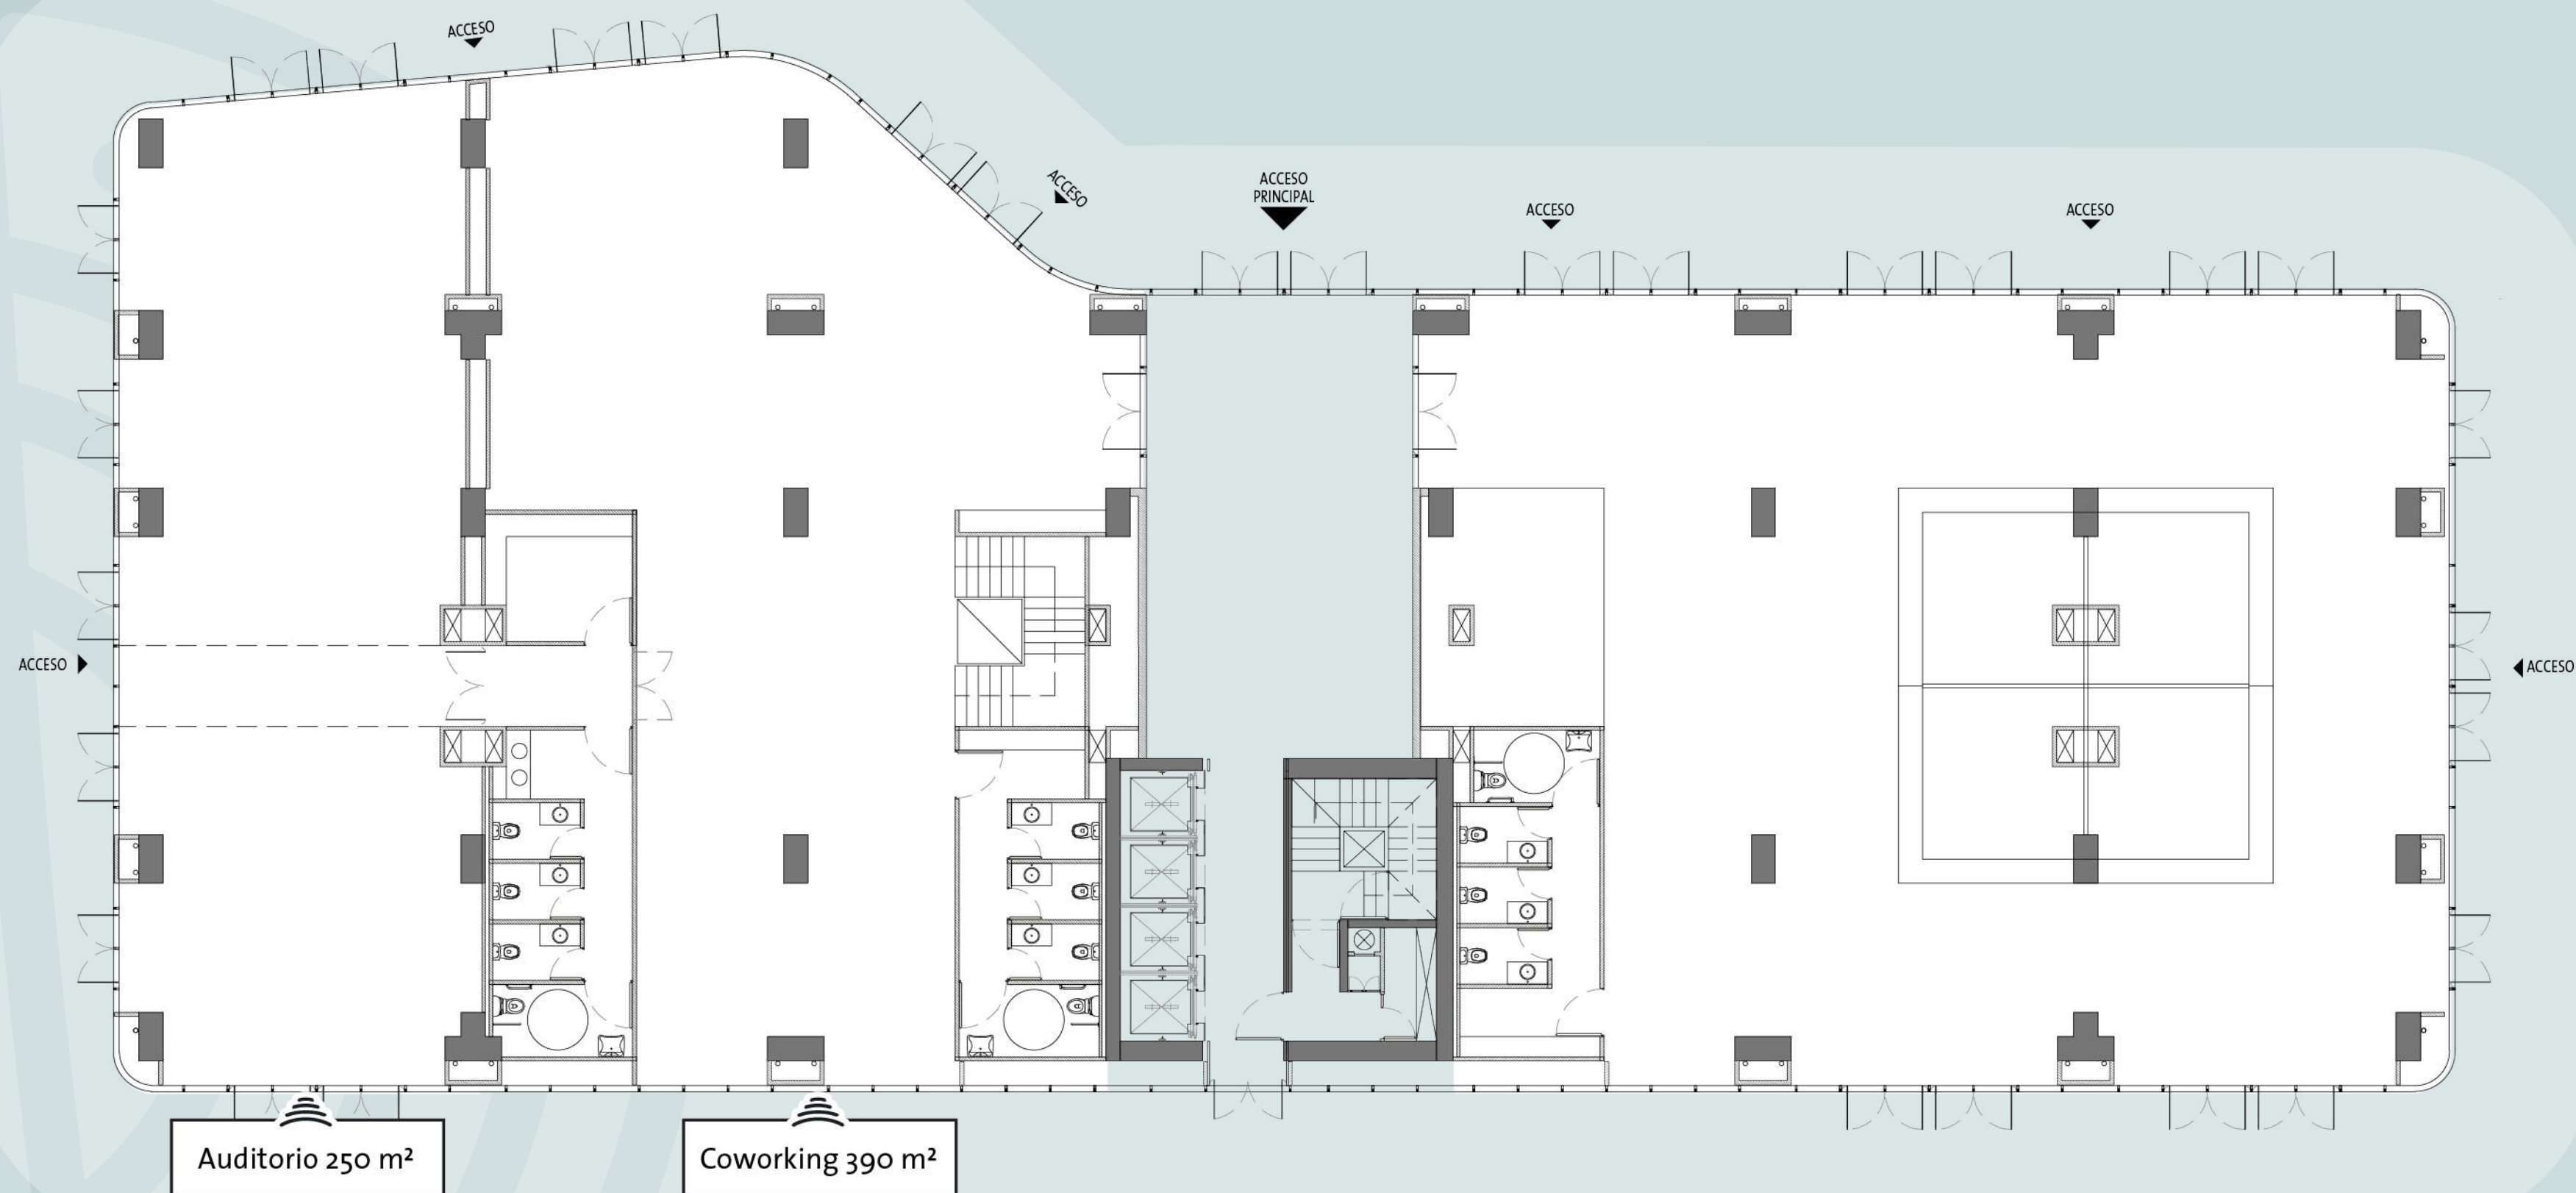


PLANTA BAJA





ENTRE PISO

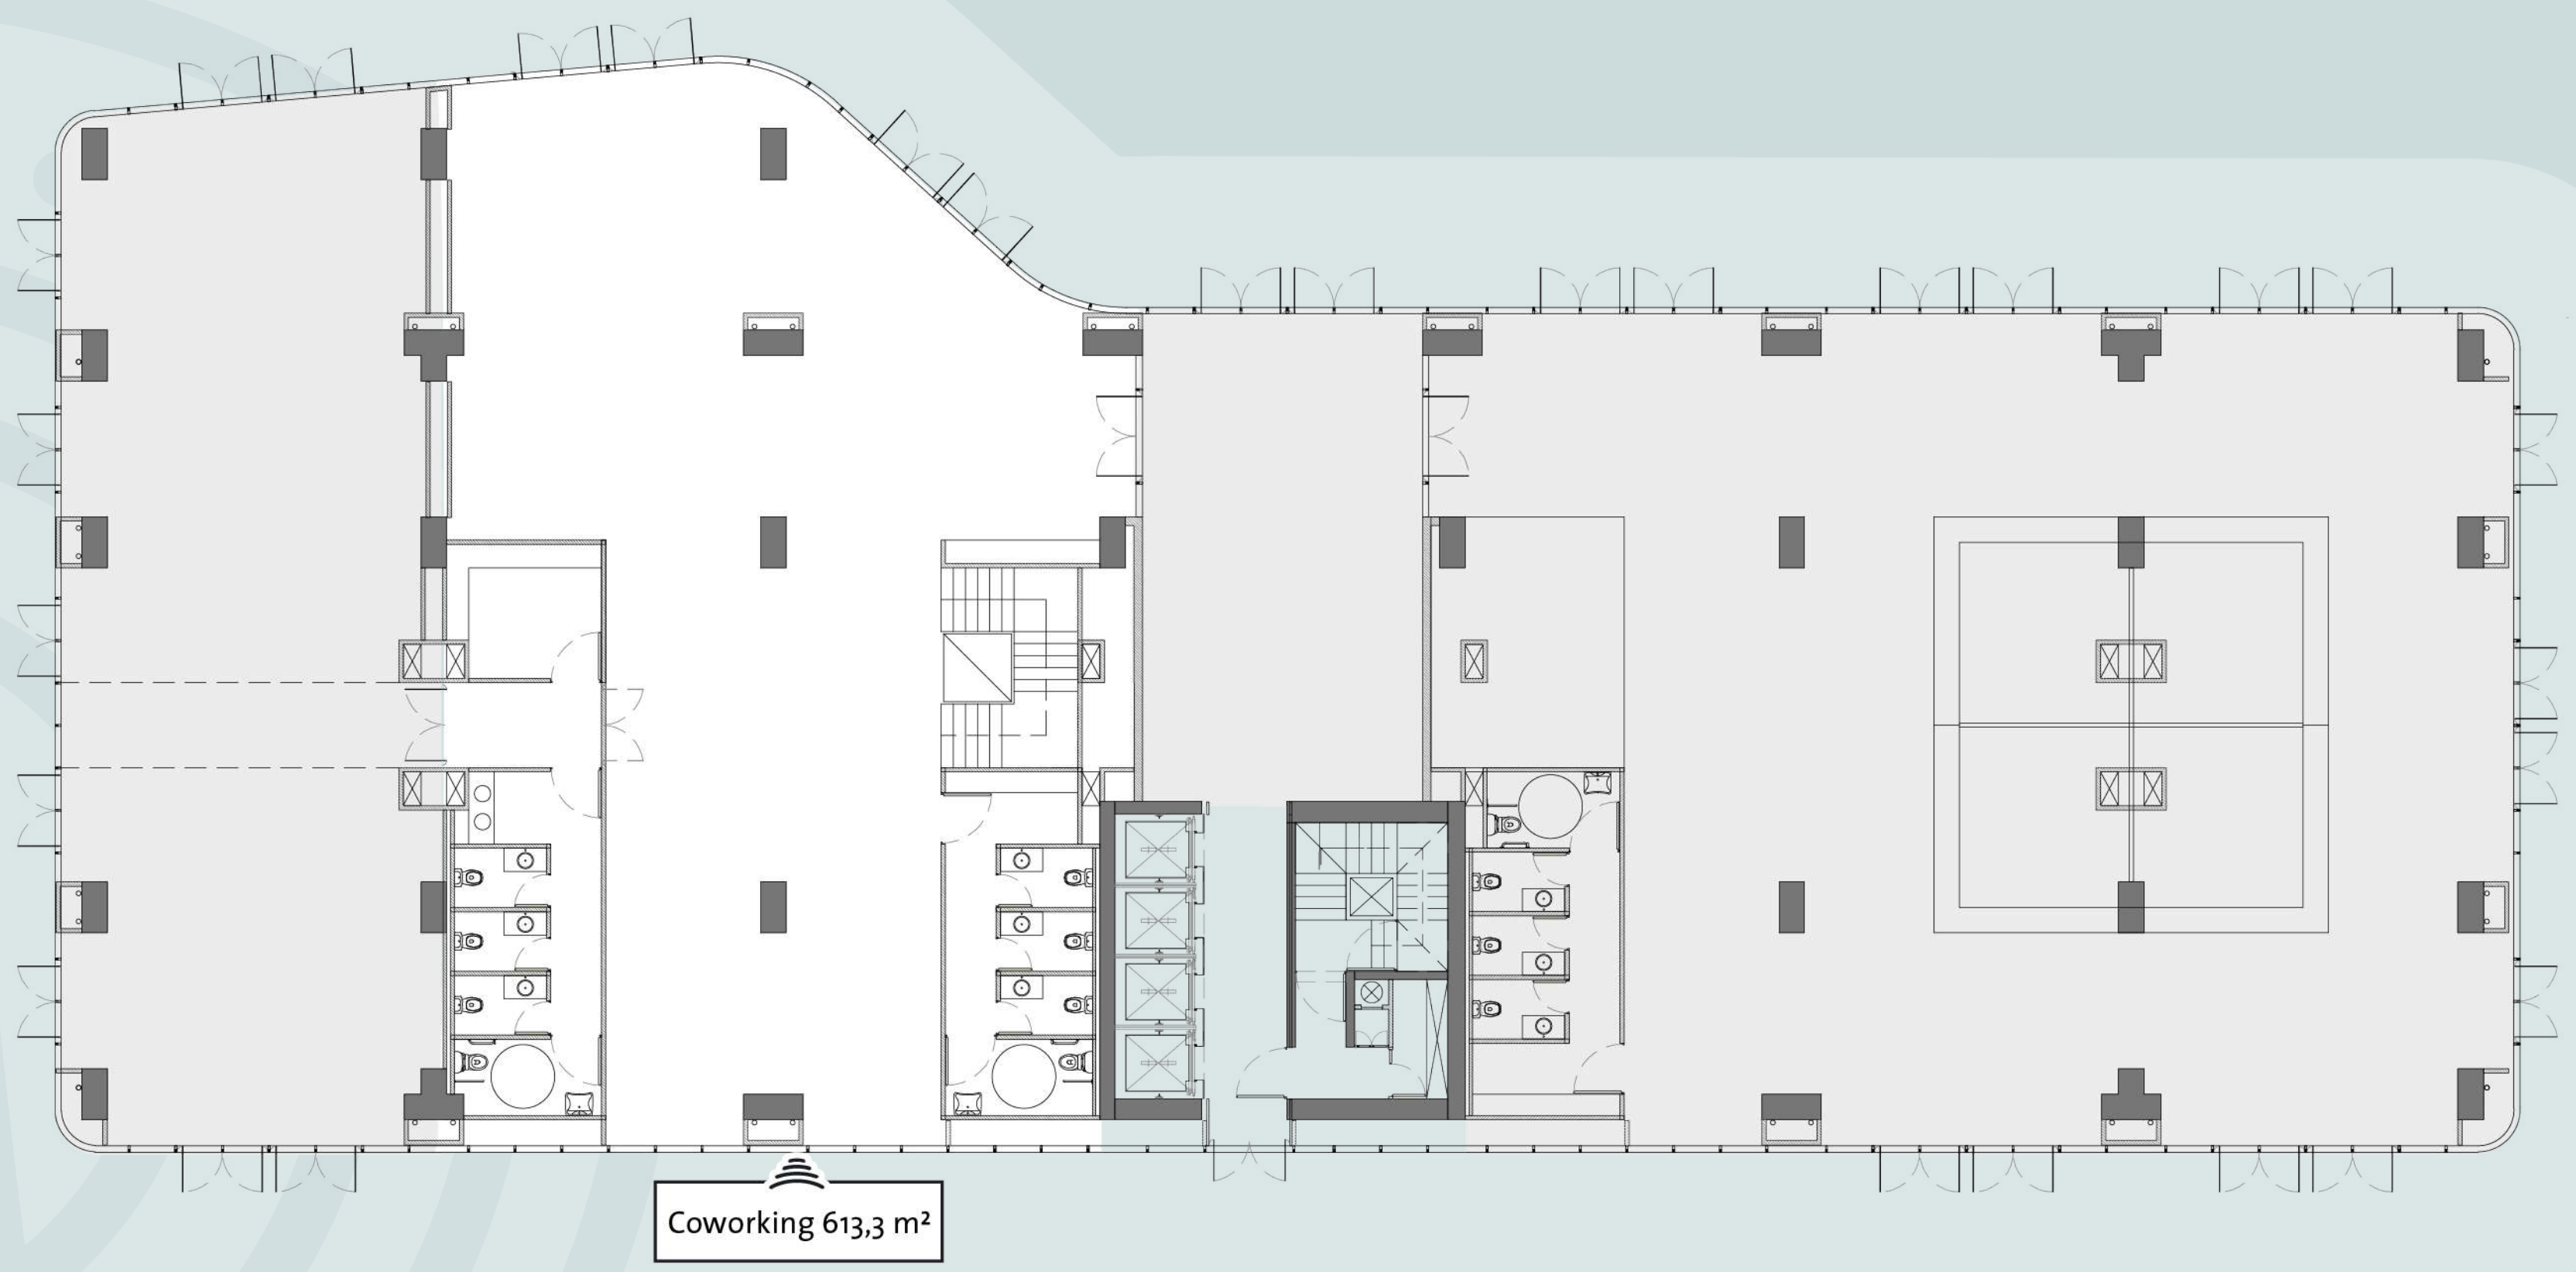



PISO 1




Vendido



Reservado




Disponible

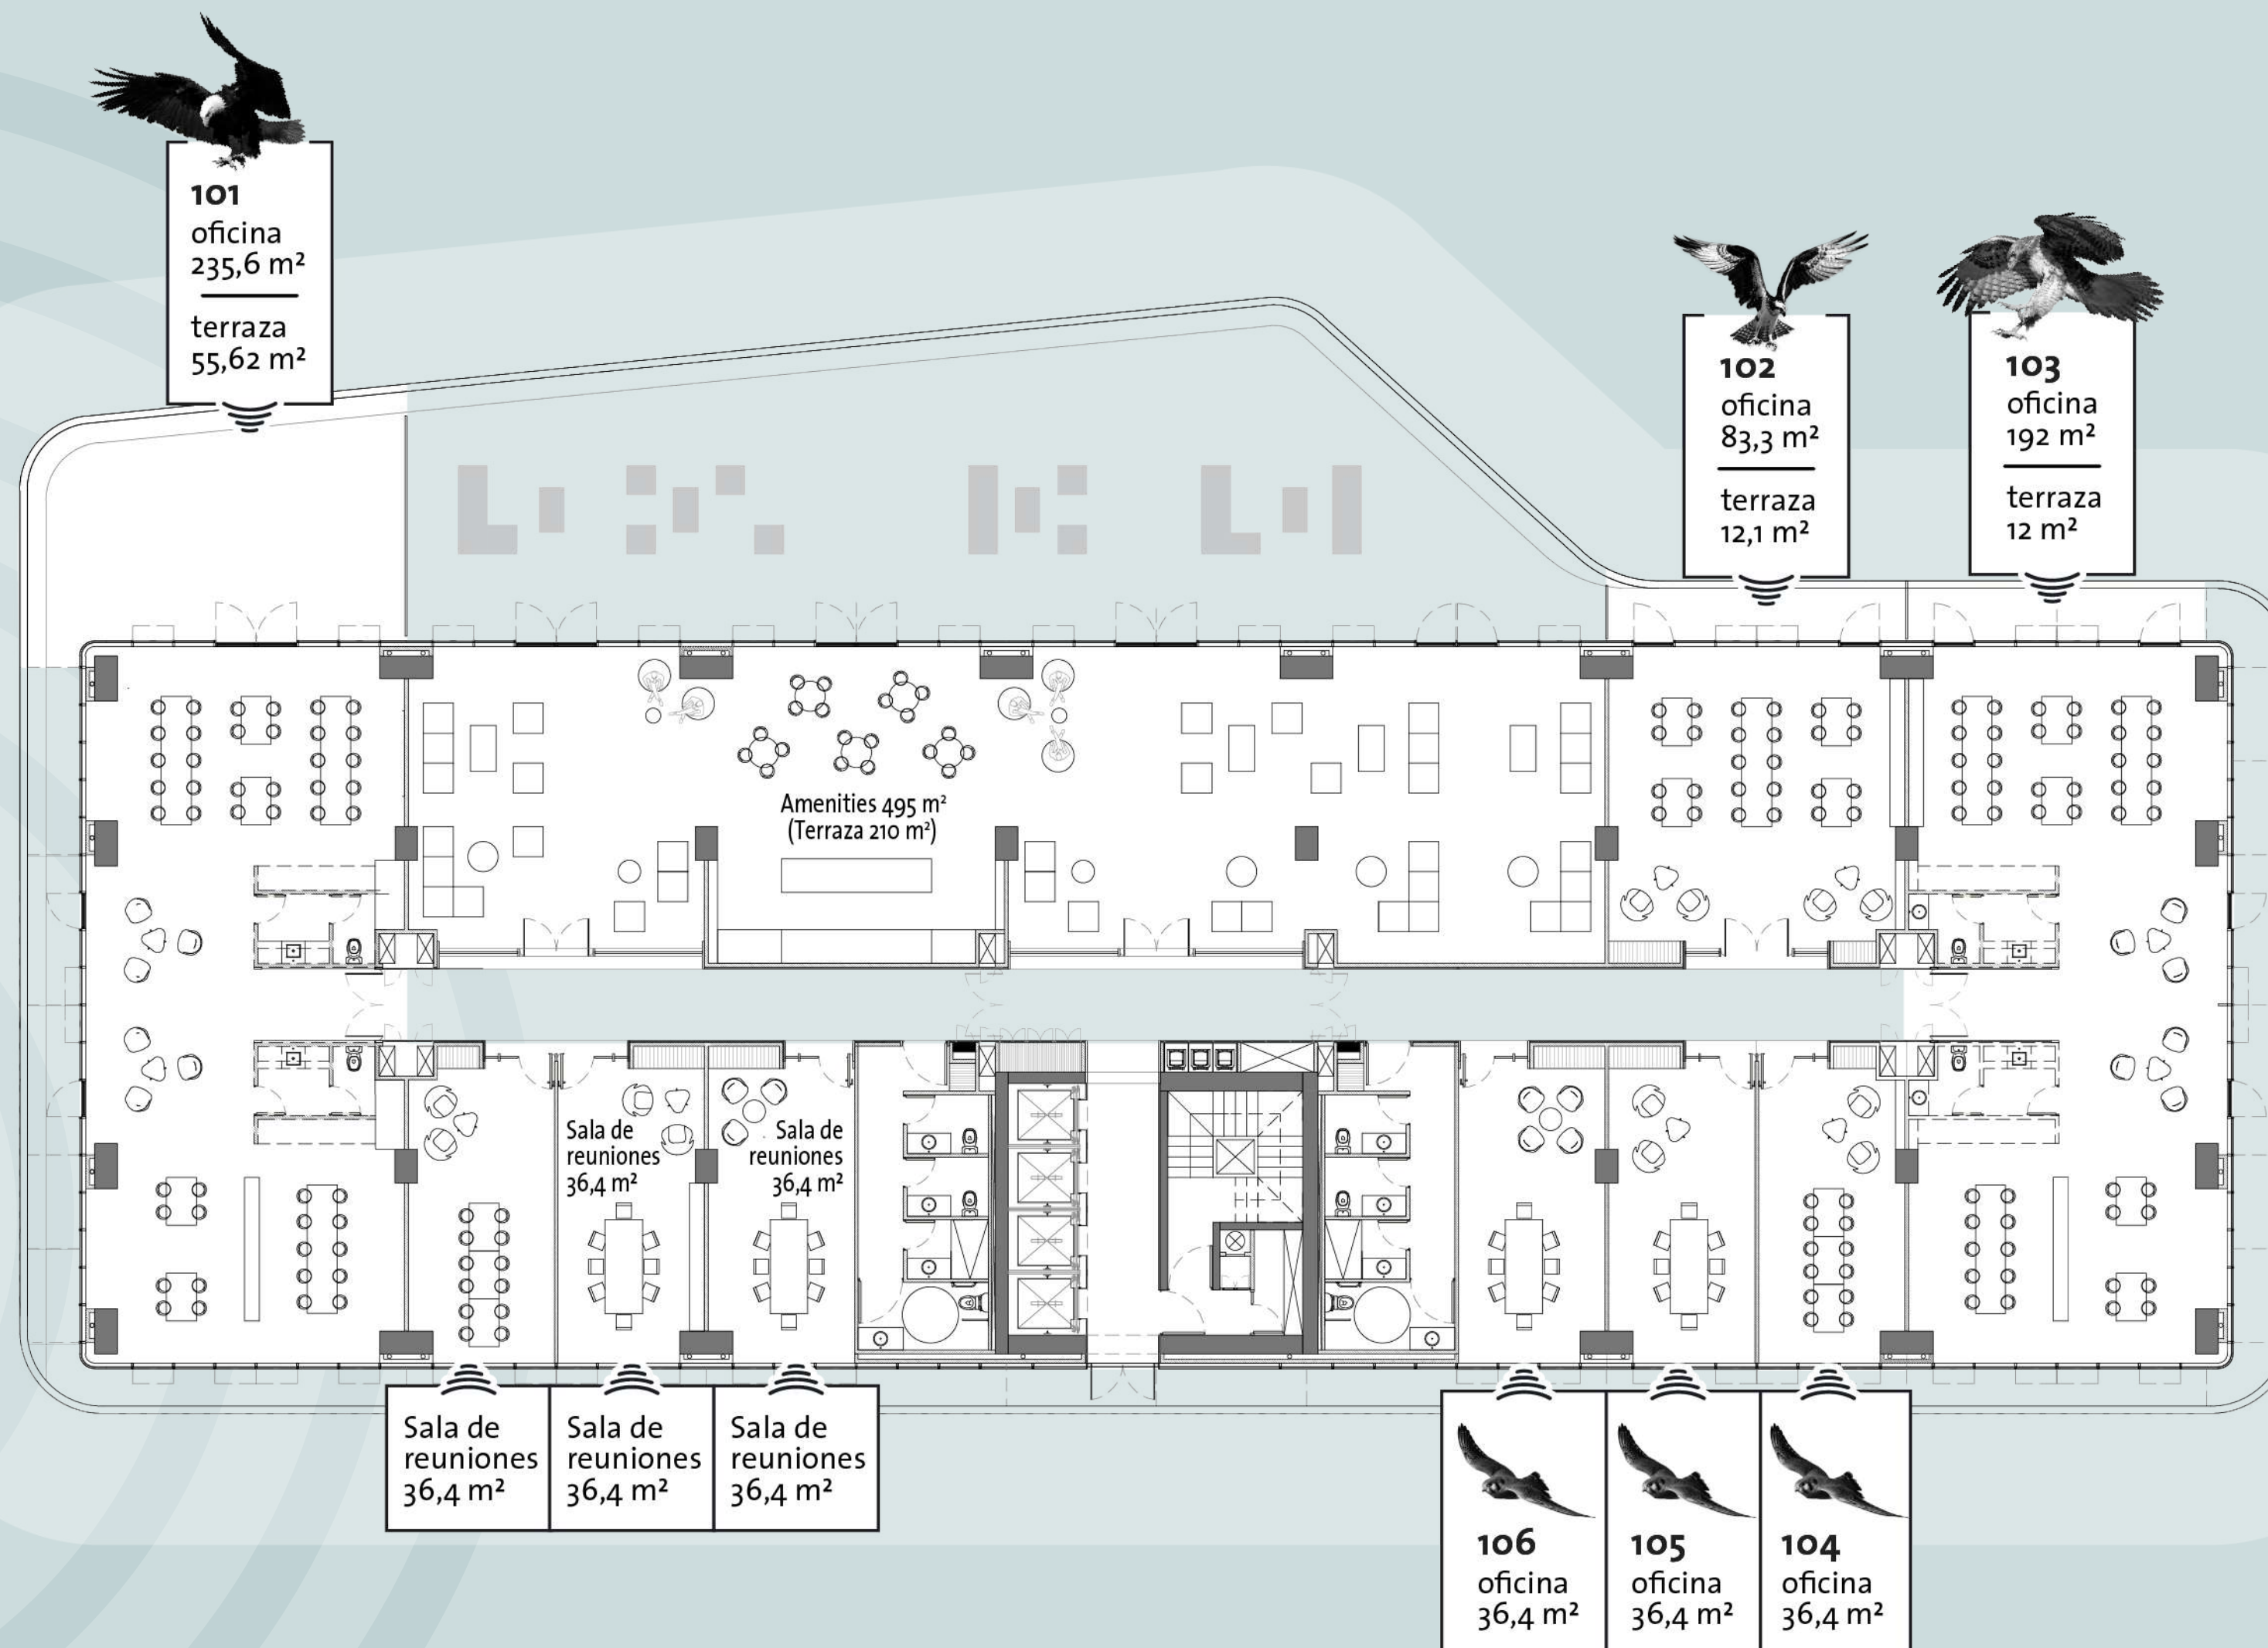



PISO 2


● Vendido ● Reservado ● Disponible

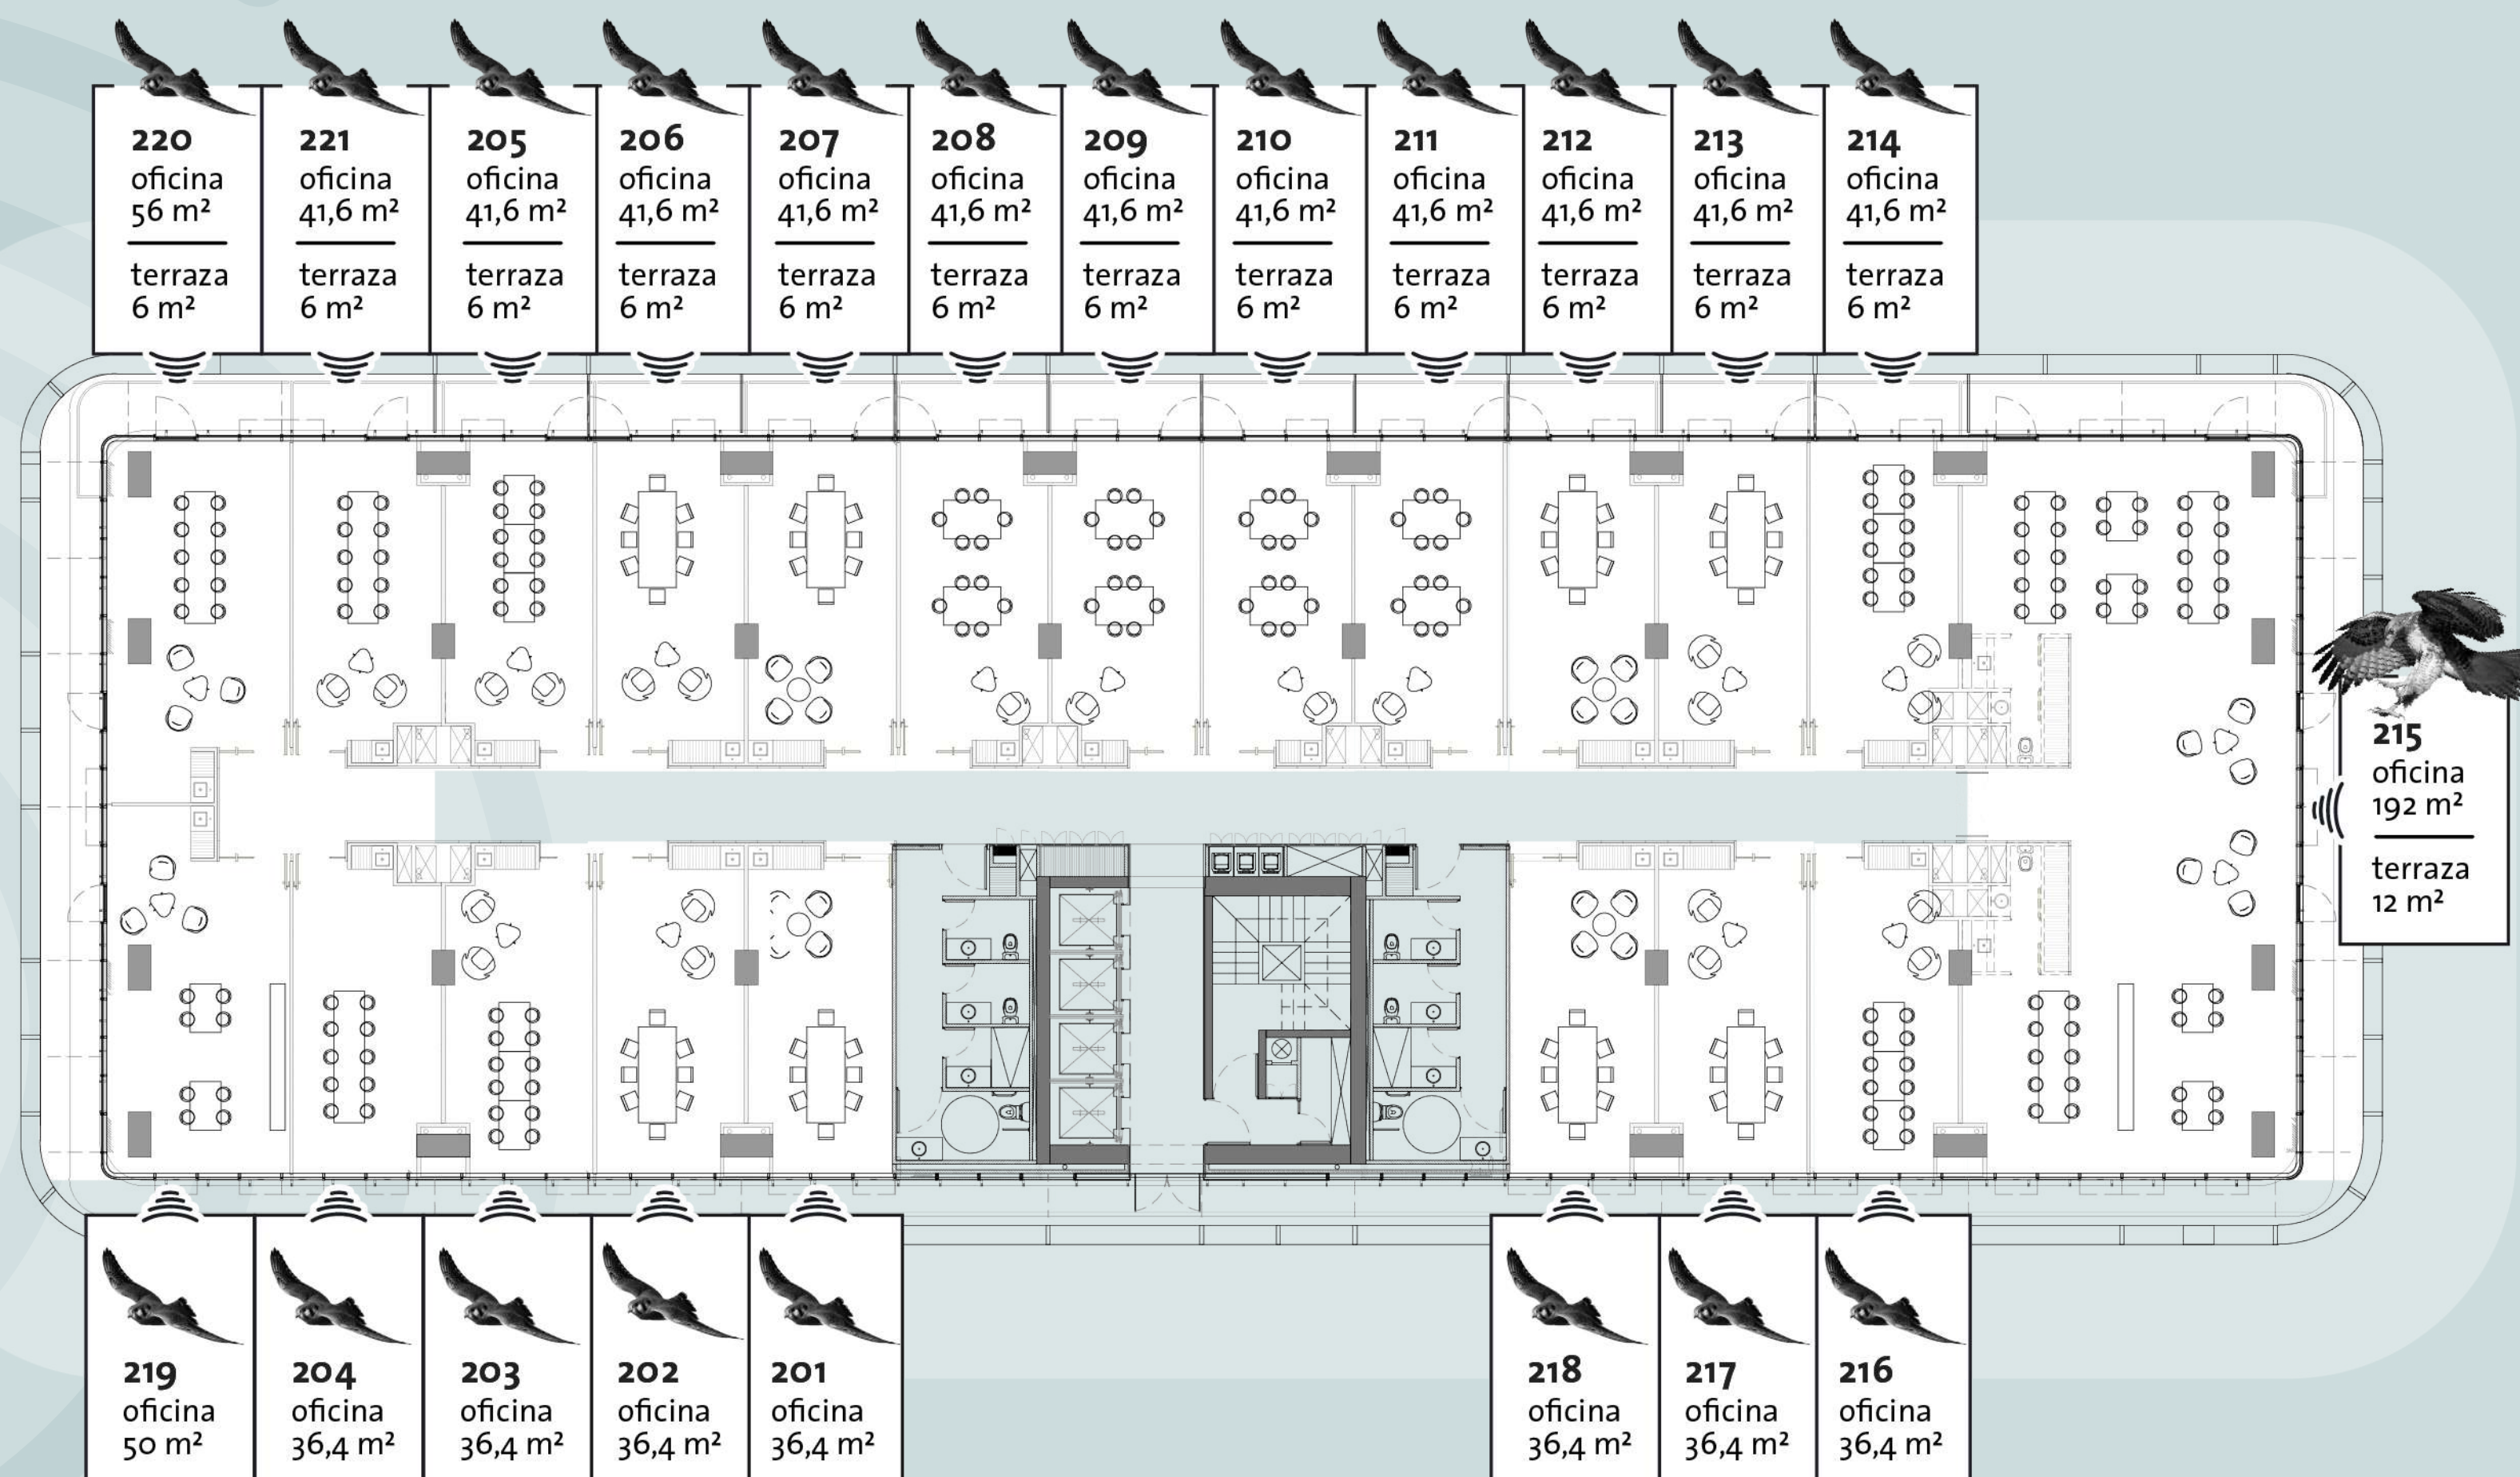



PISO 3

● Vendido ● Reservado ● Disponible

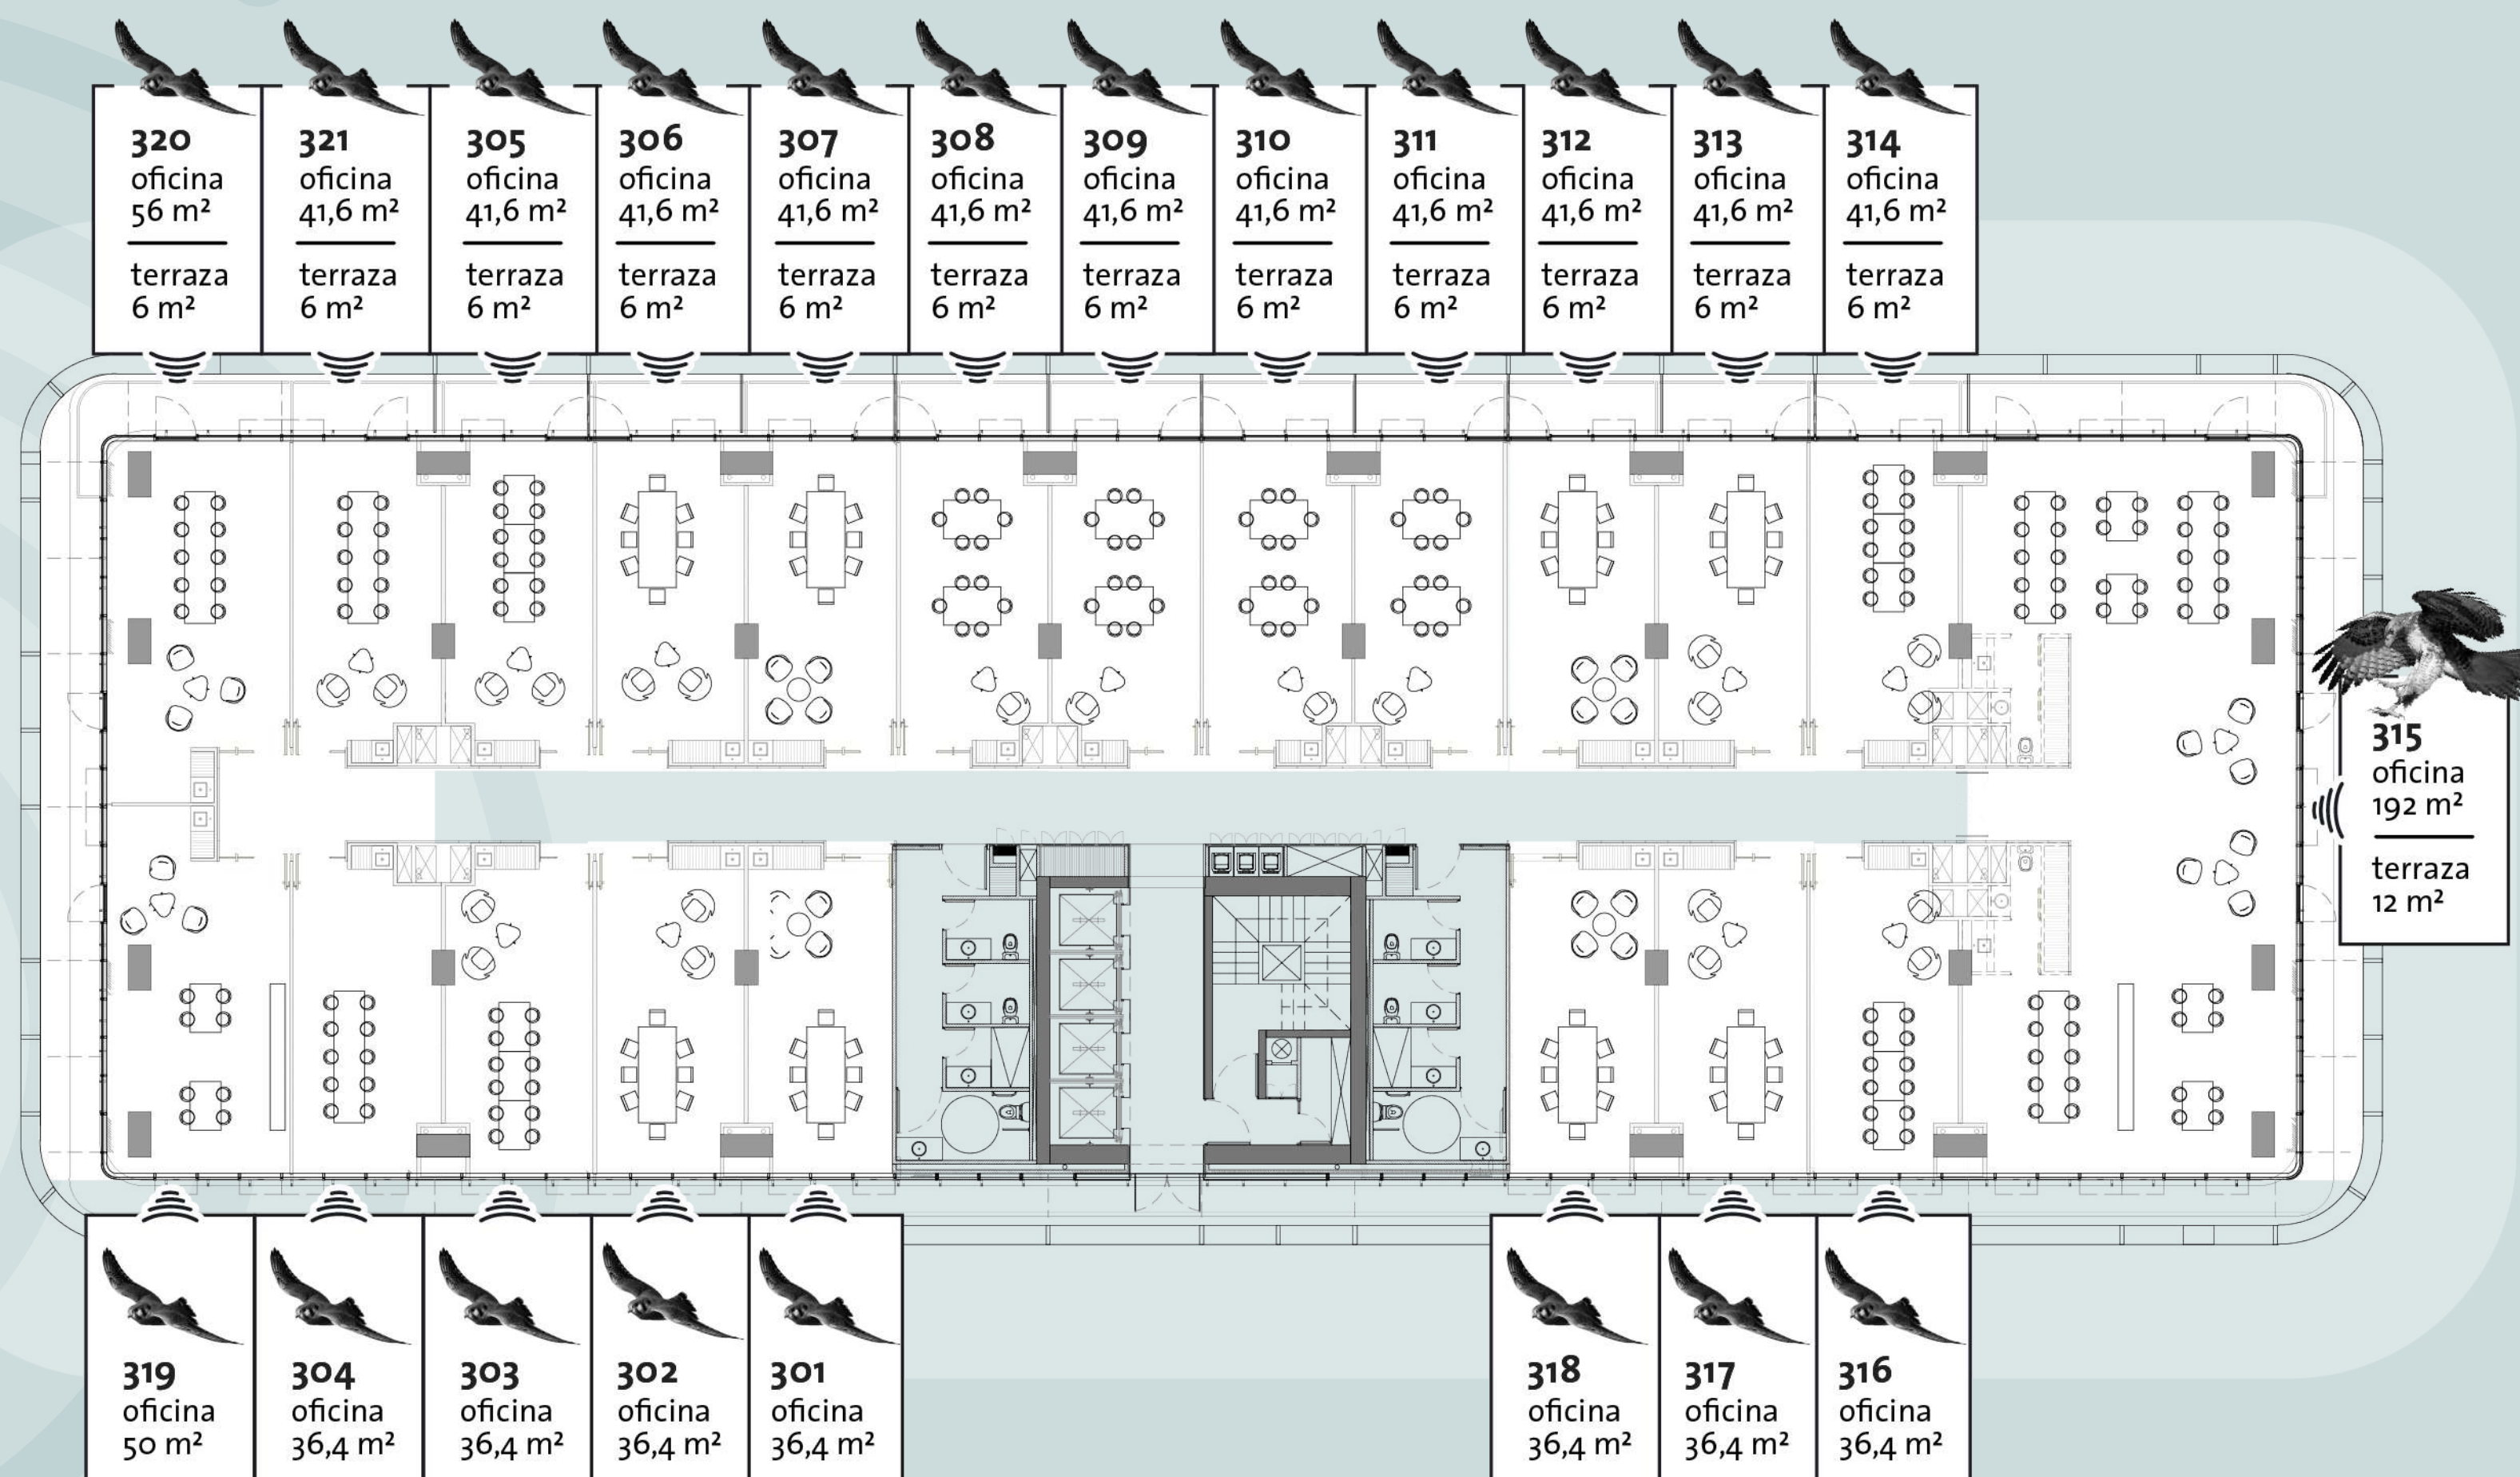



PISO 4




Vendido



Reservado




Disponible

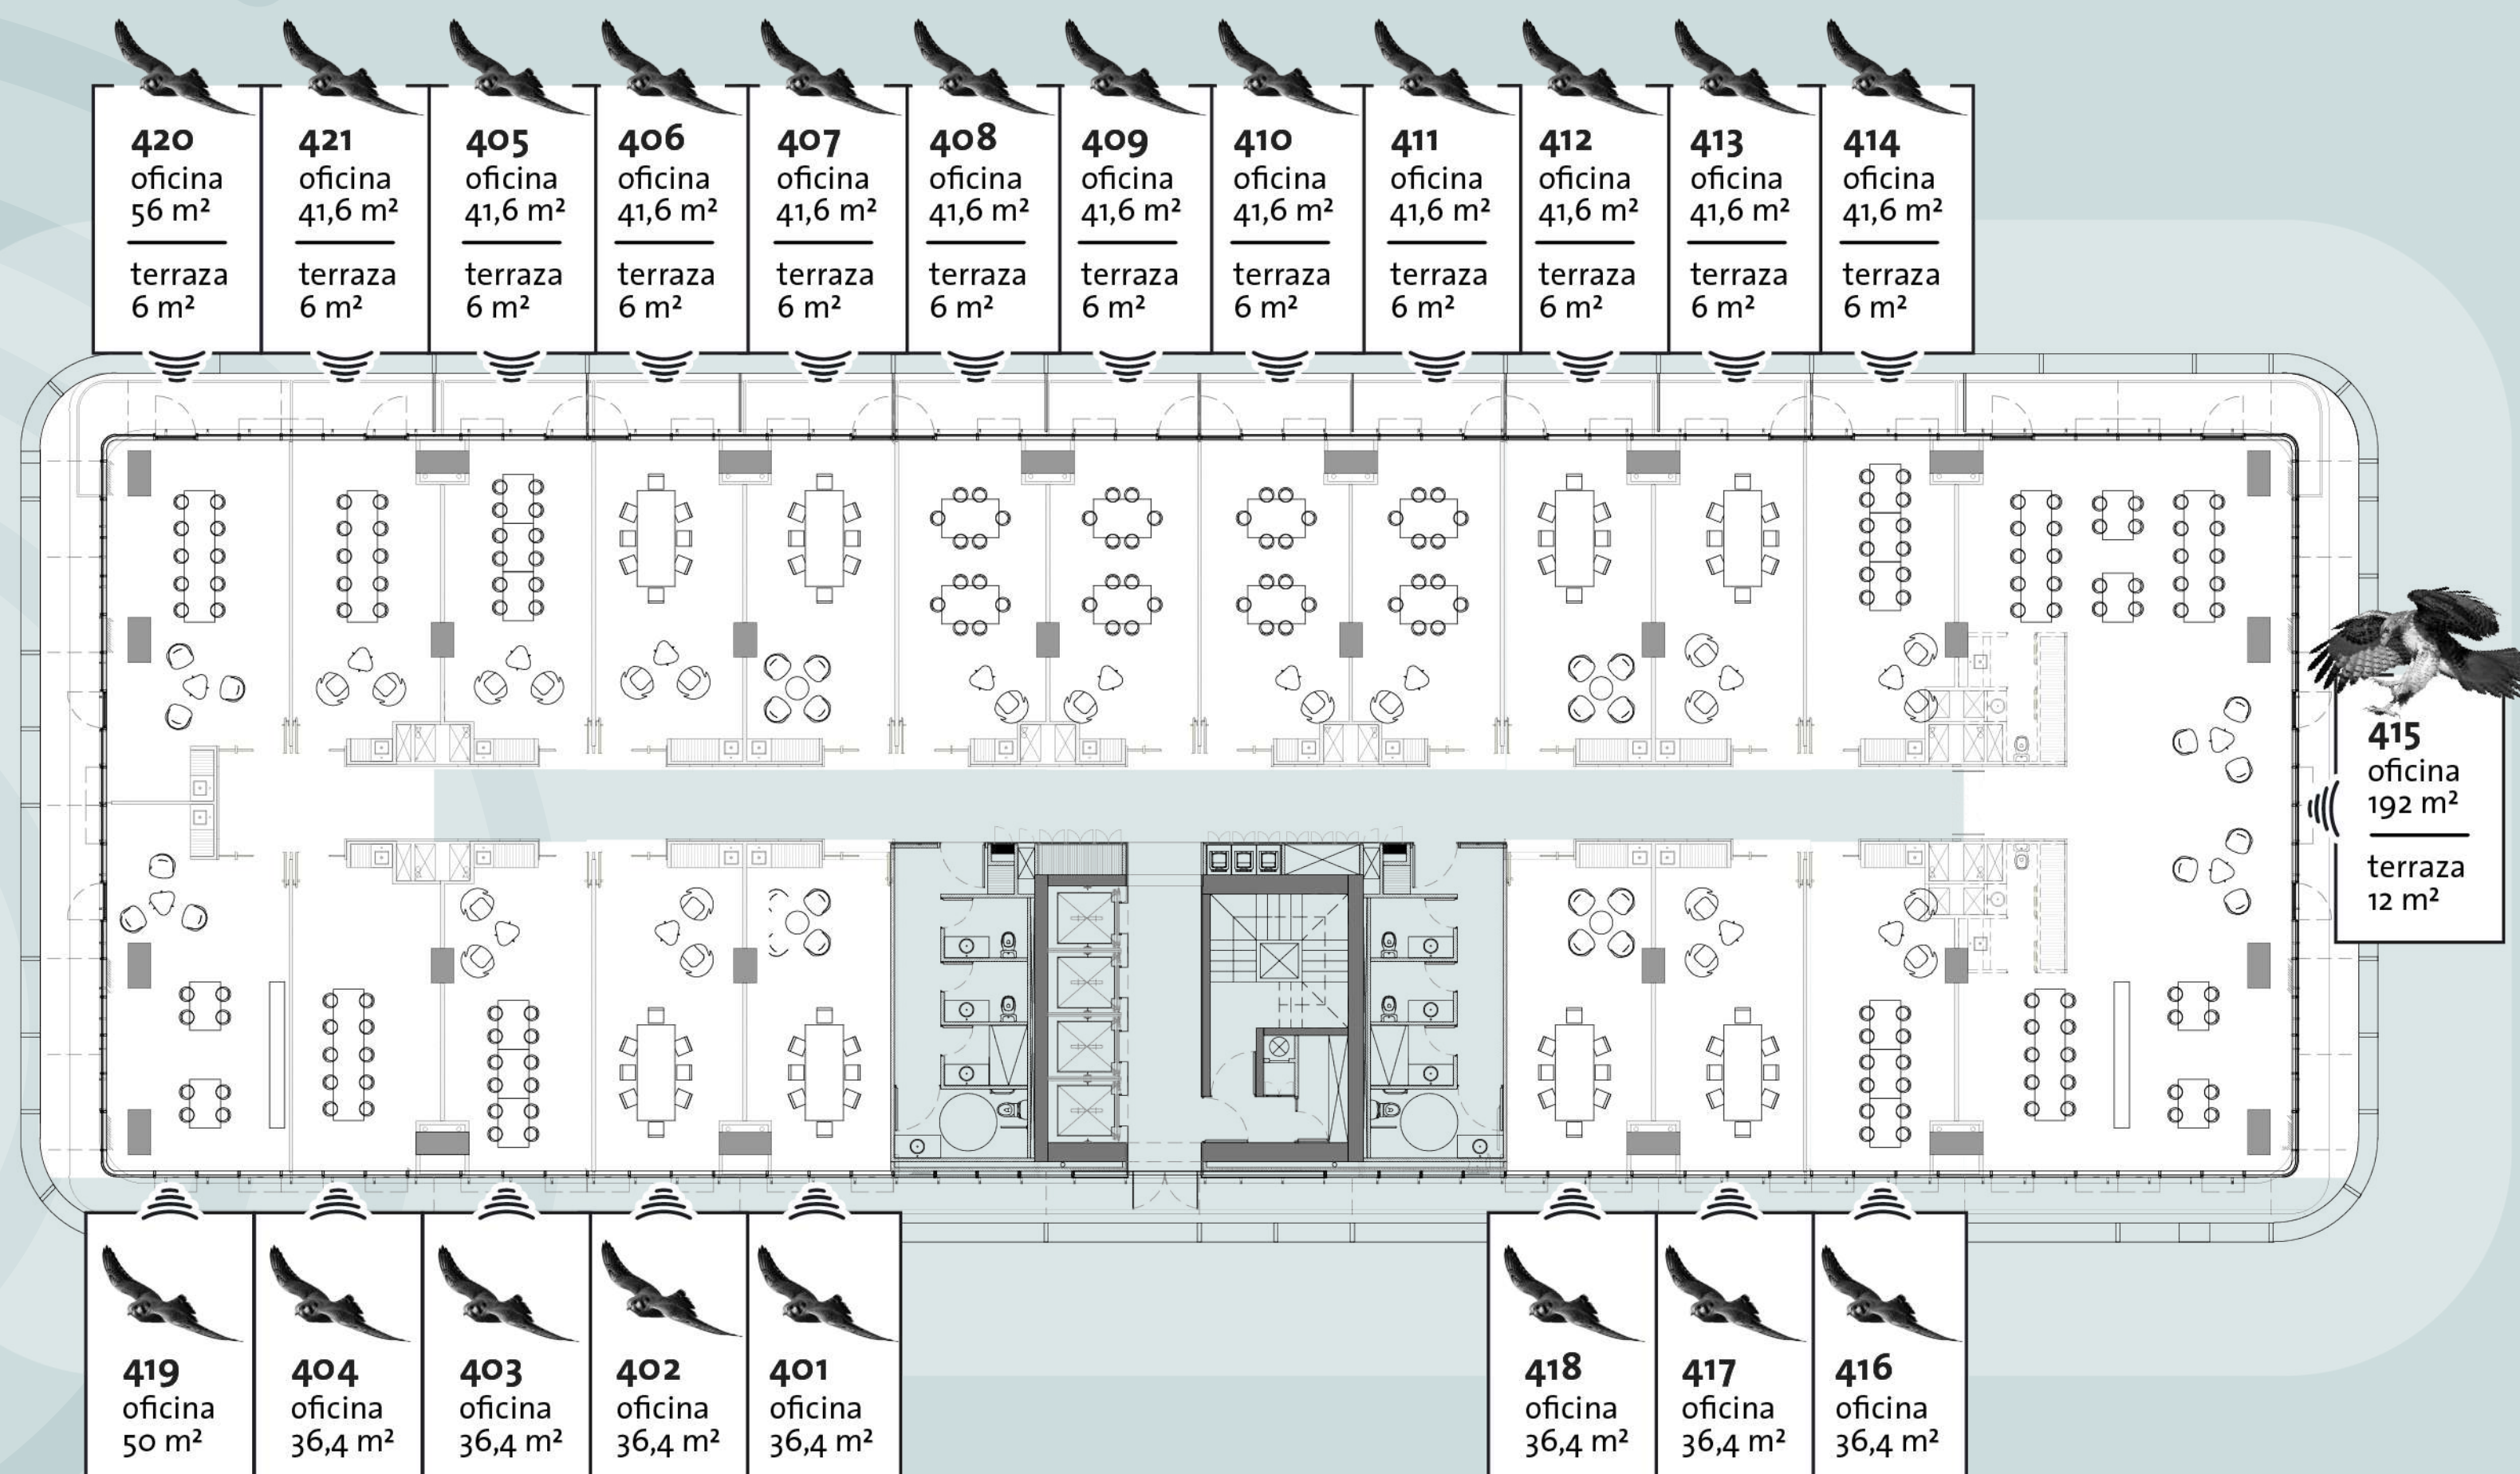



PISO 5

● Vendido ● Reservado ● Disponible

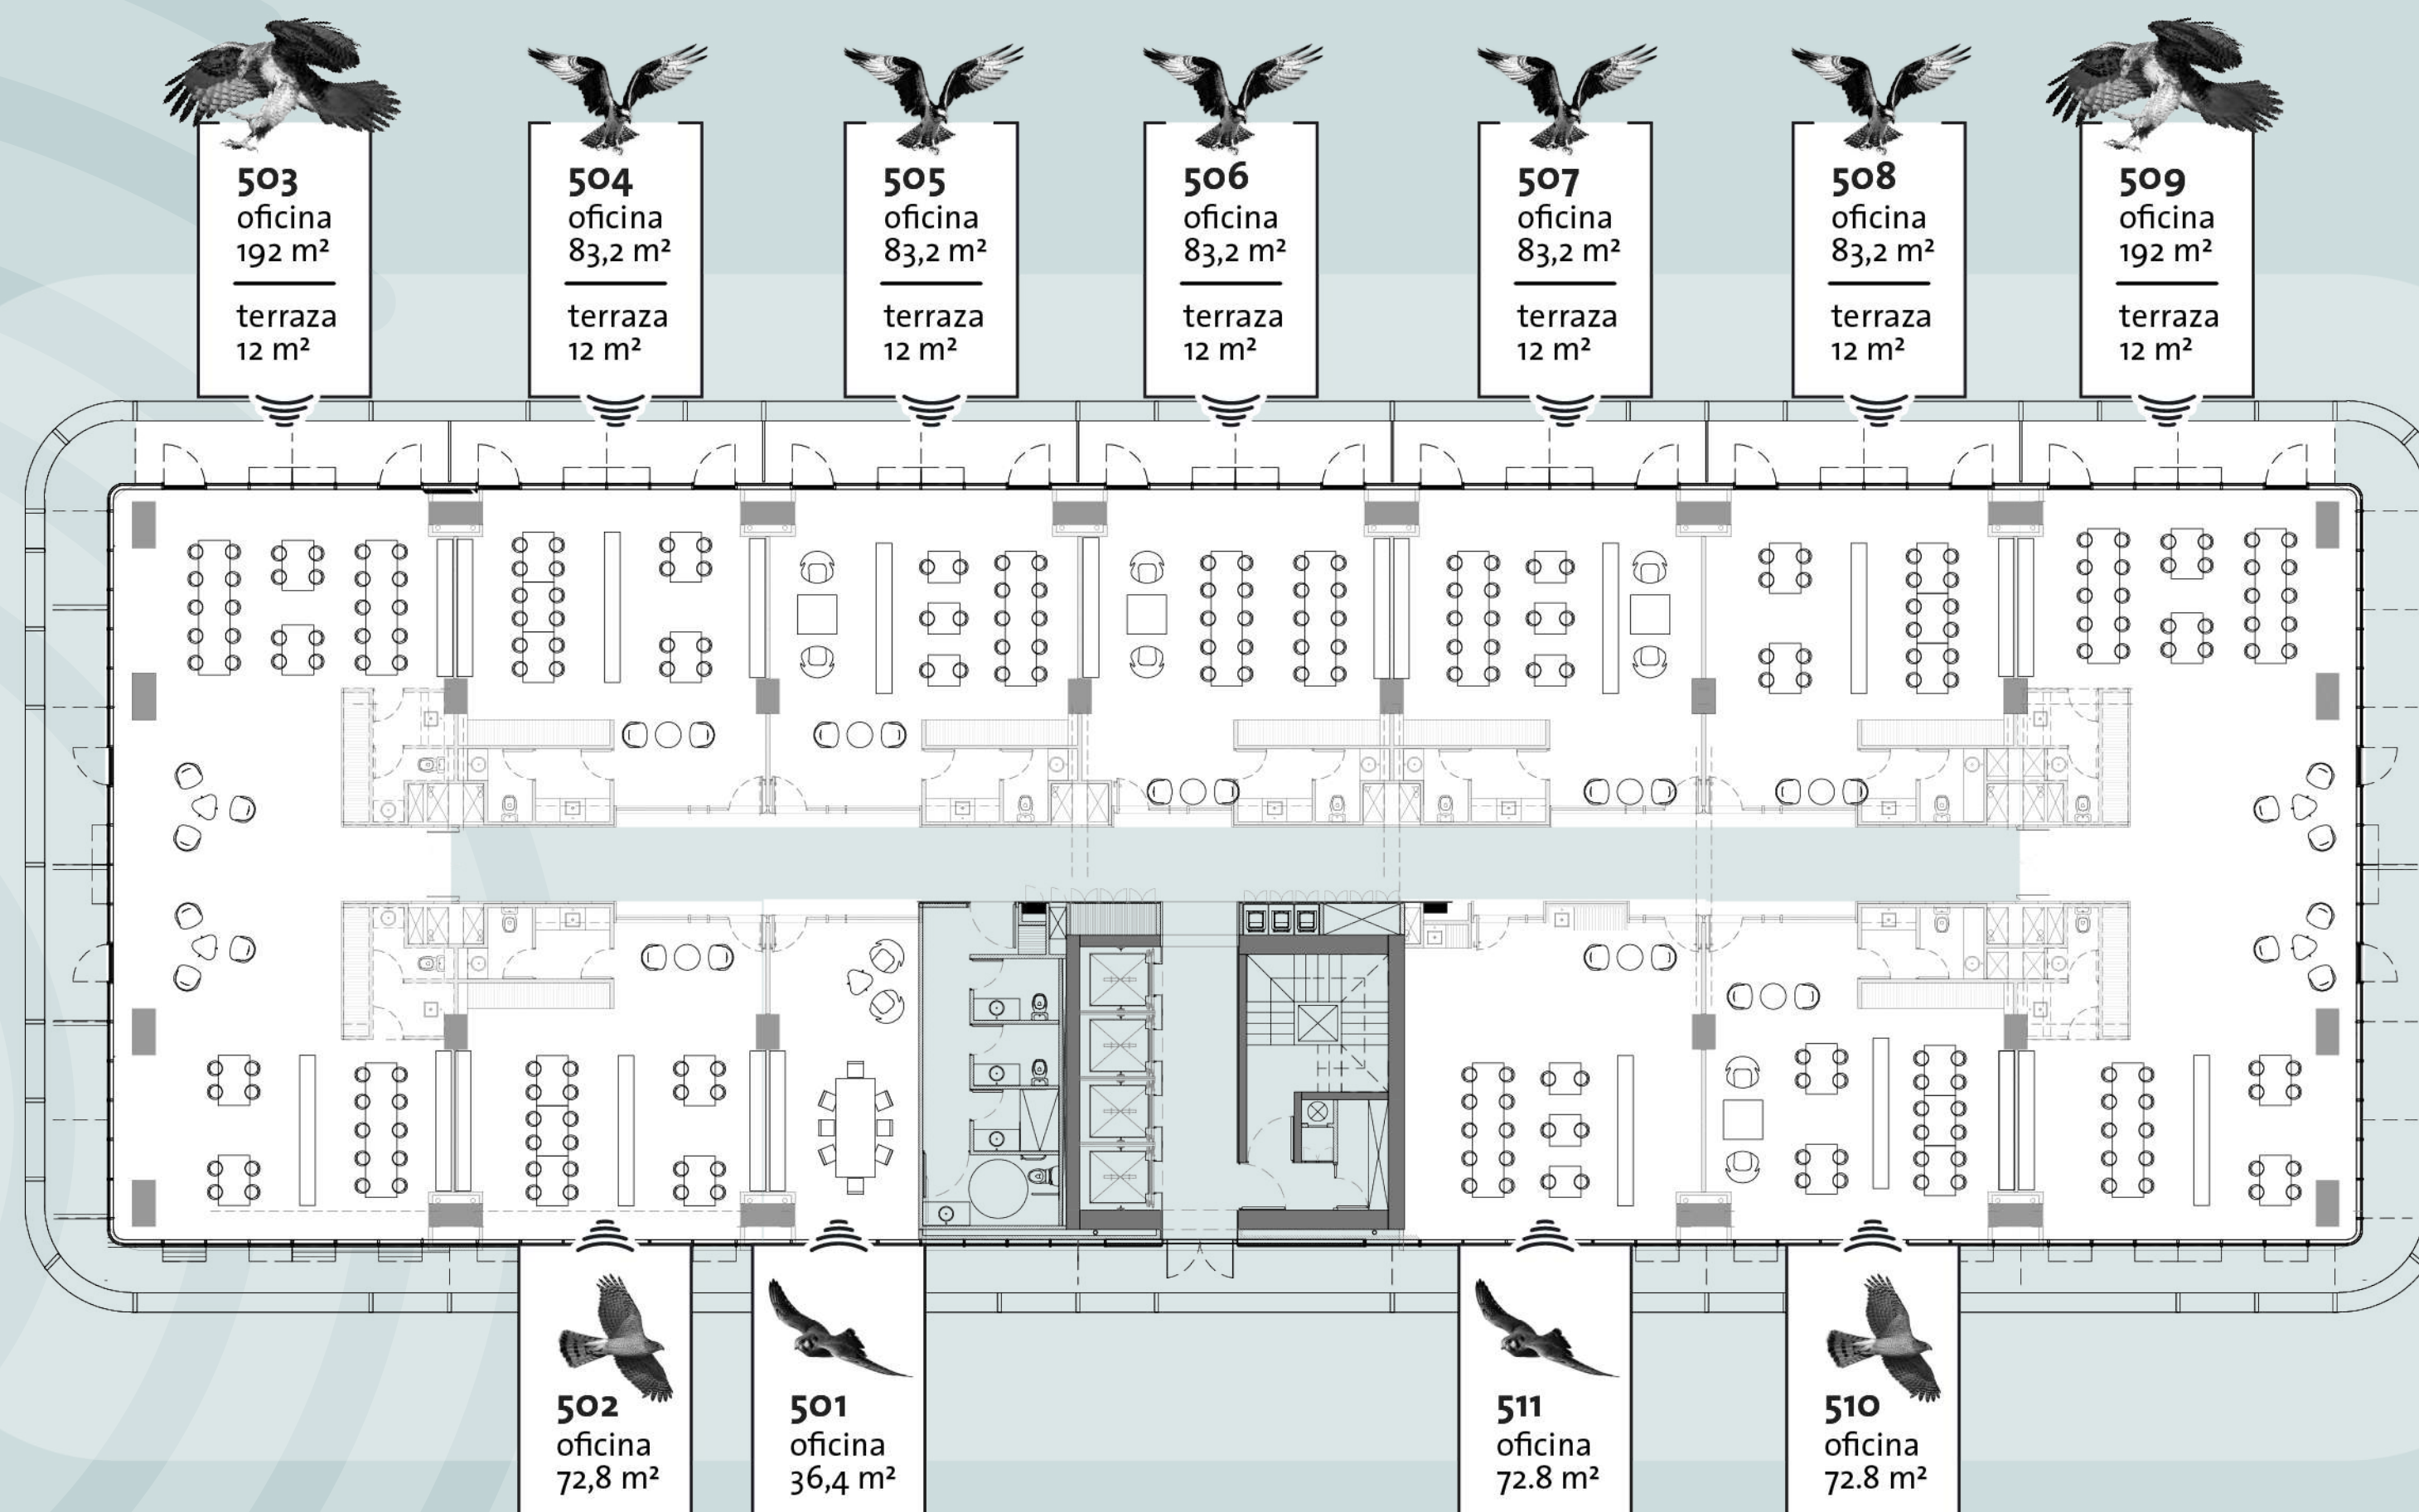



PISO 6




Vendido



Reservado



Disponible

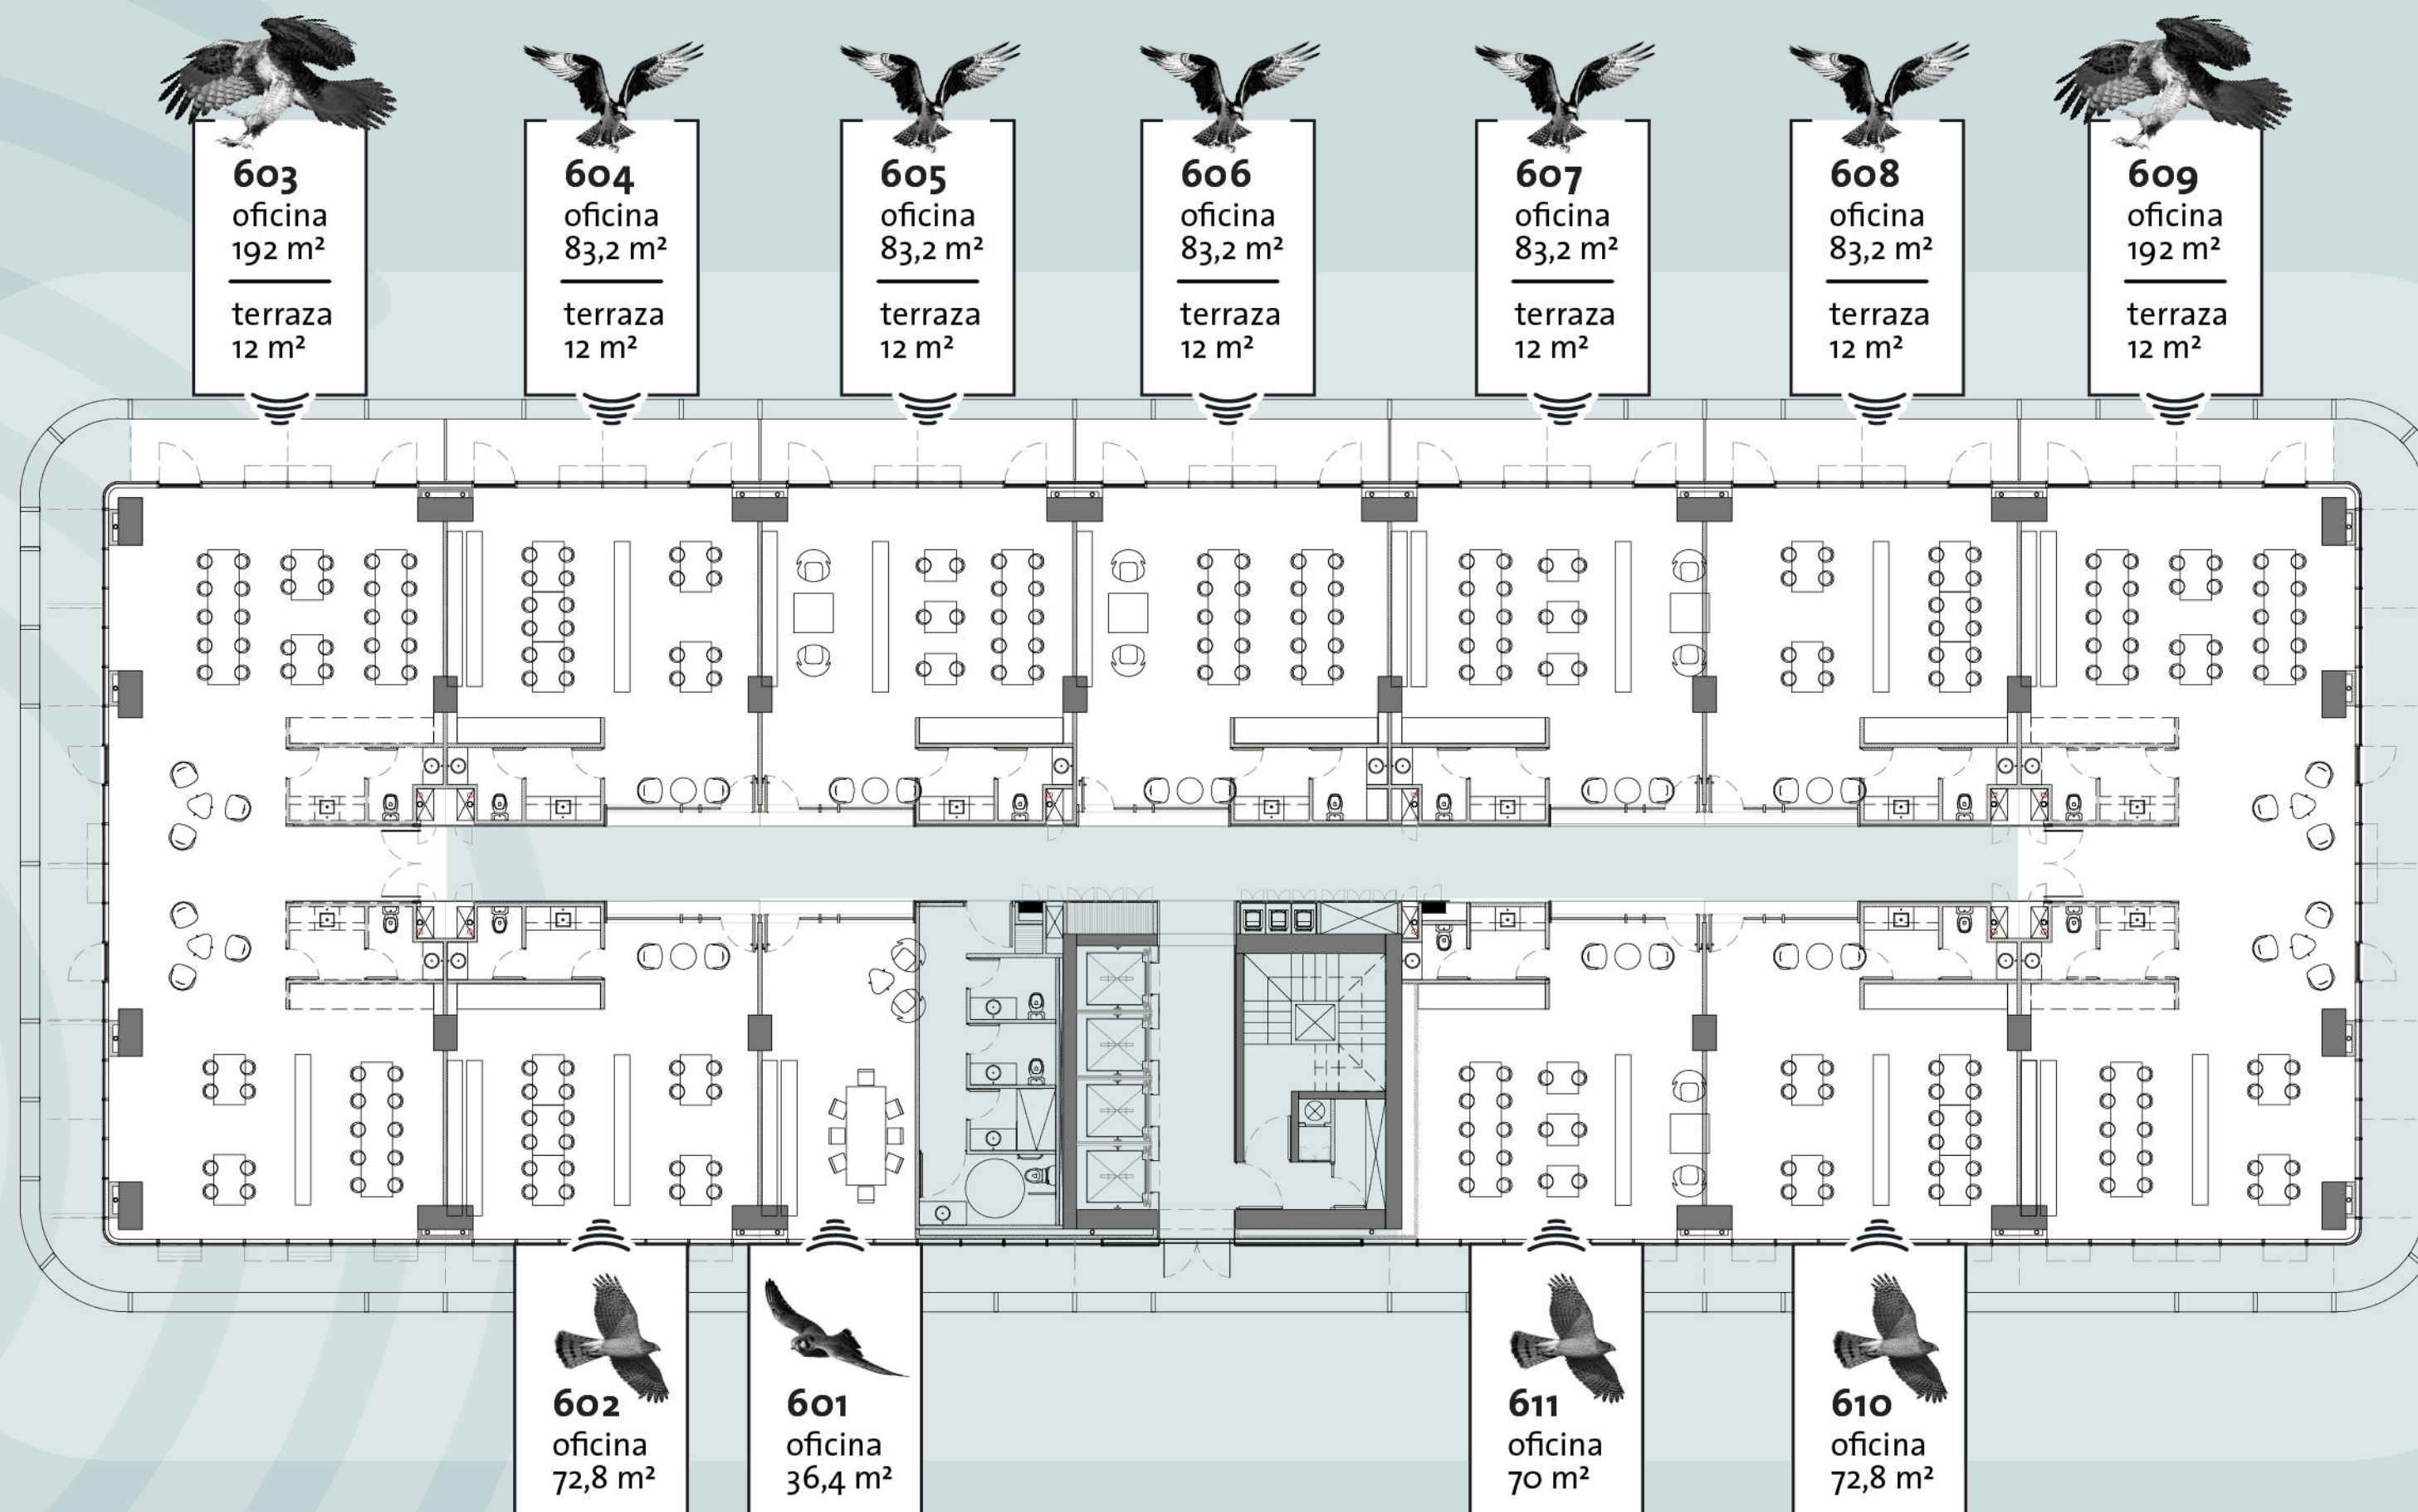




PISO 7

● Vendido ● Reservado ● Disponible


Opción 1

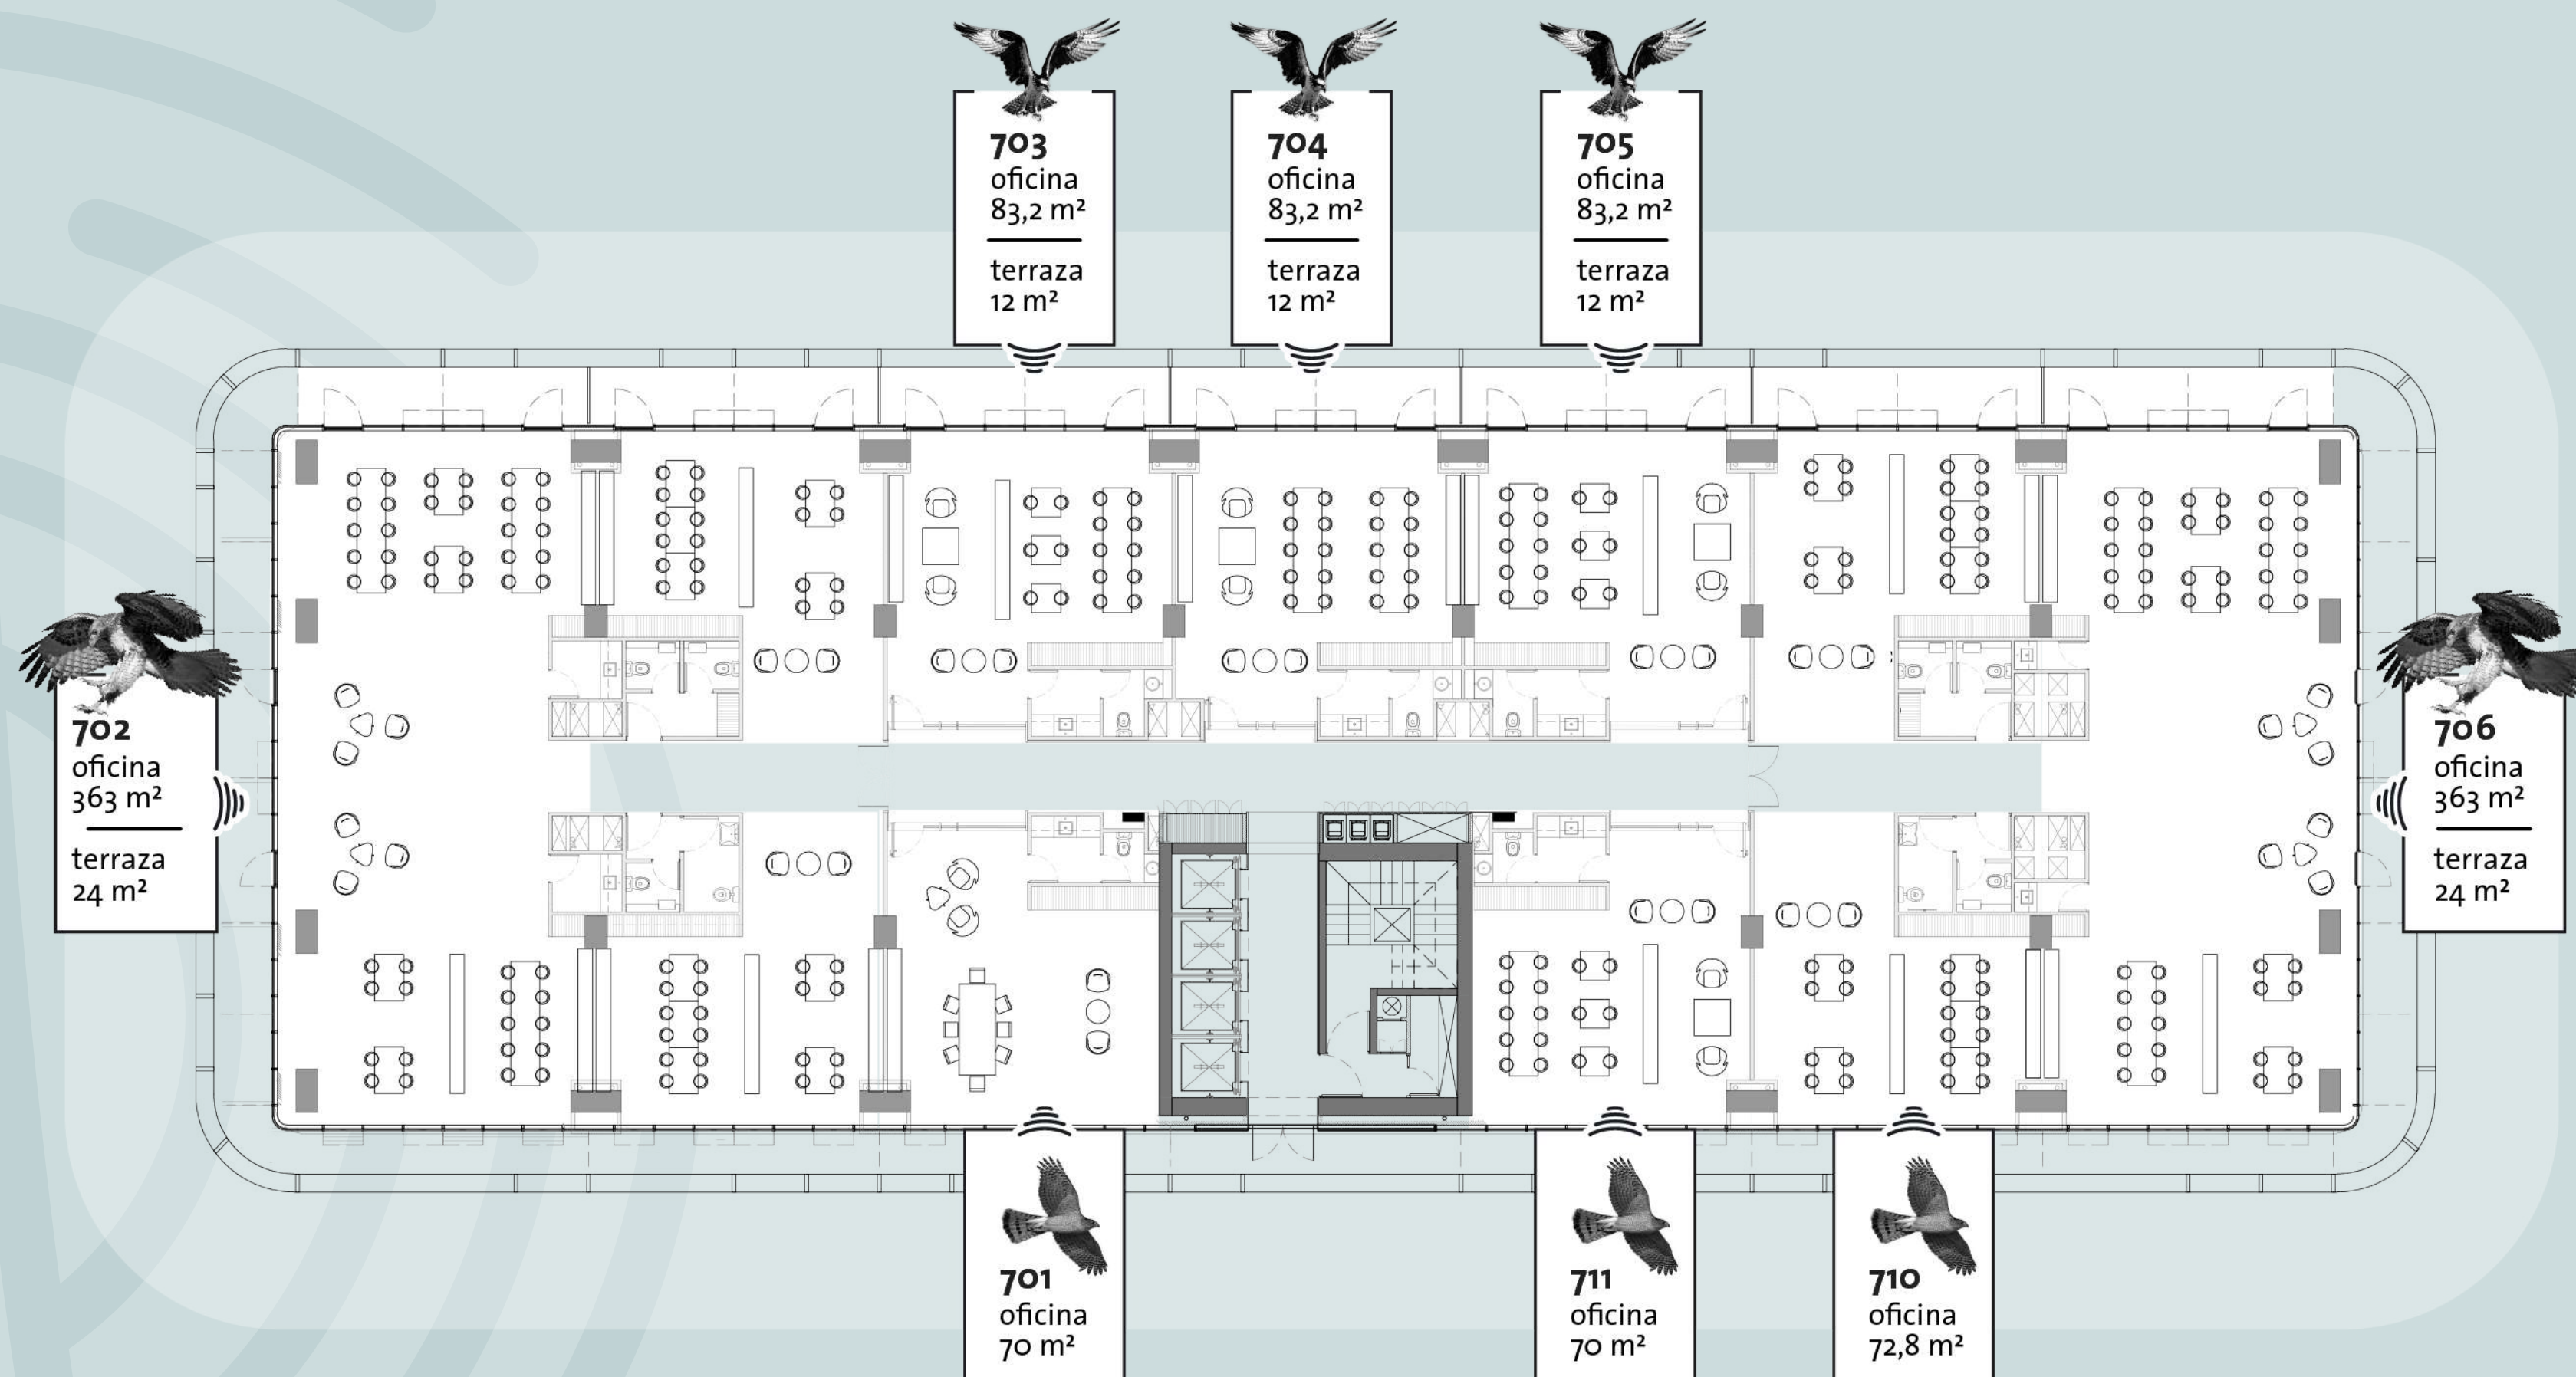



PISO 7 | ● Vendido ● Reservado ● Disponible

Opción 2

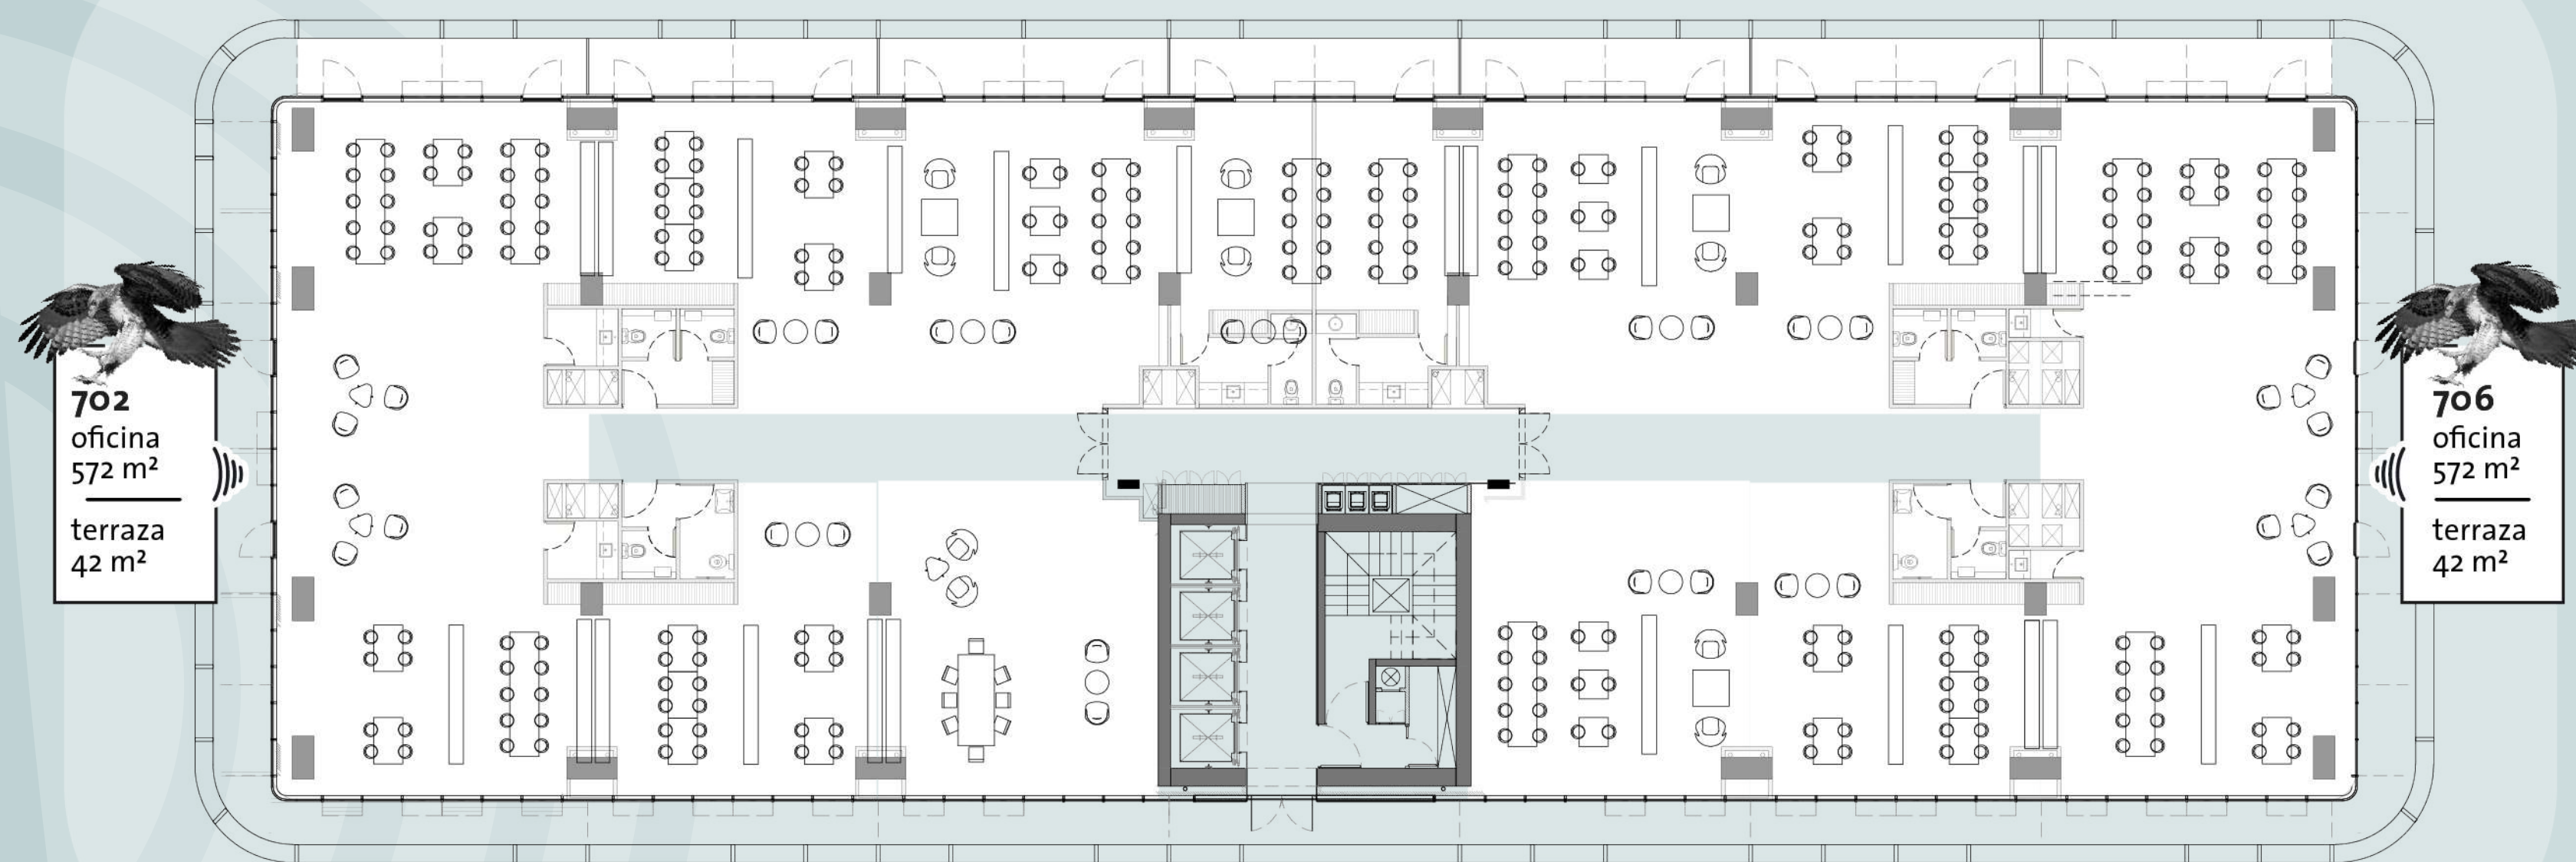



PISO 8



Vendido



Reservado



Disponible

